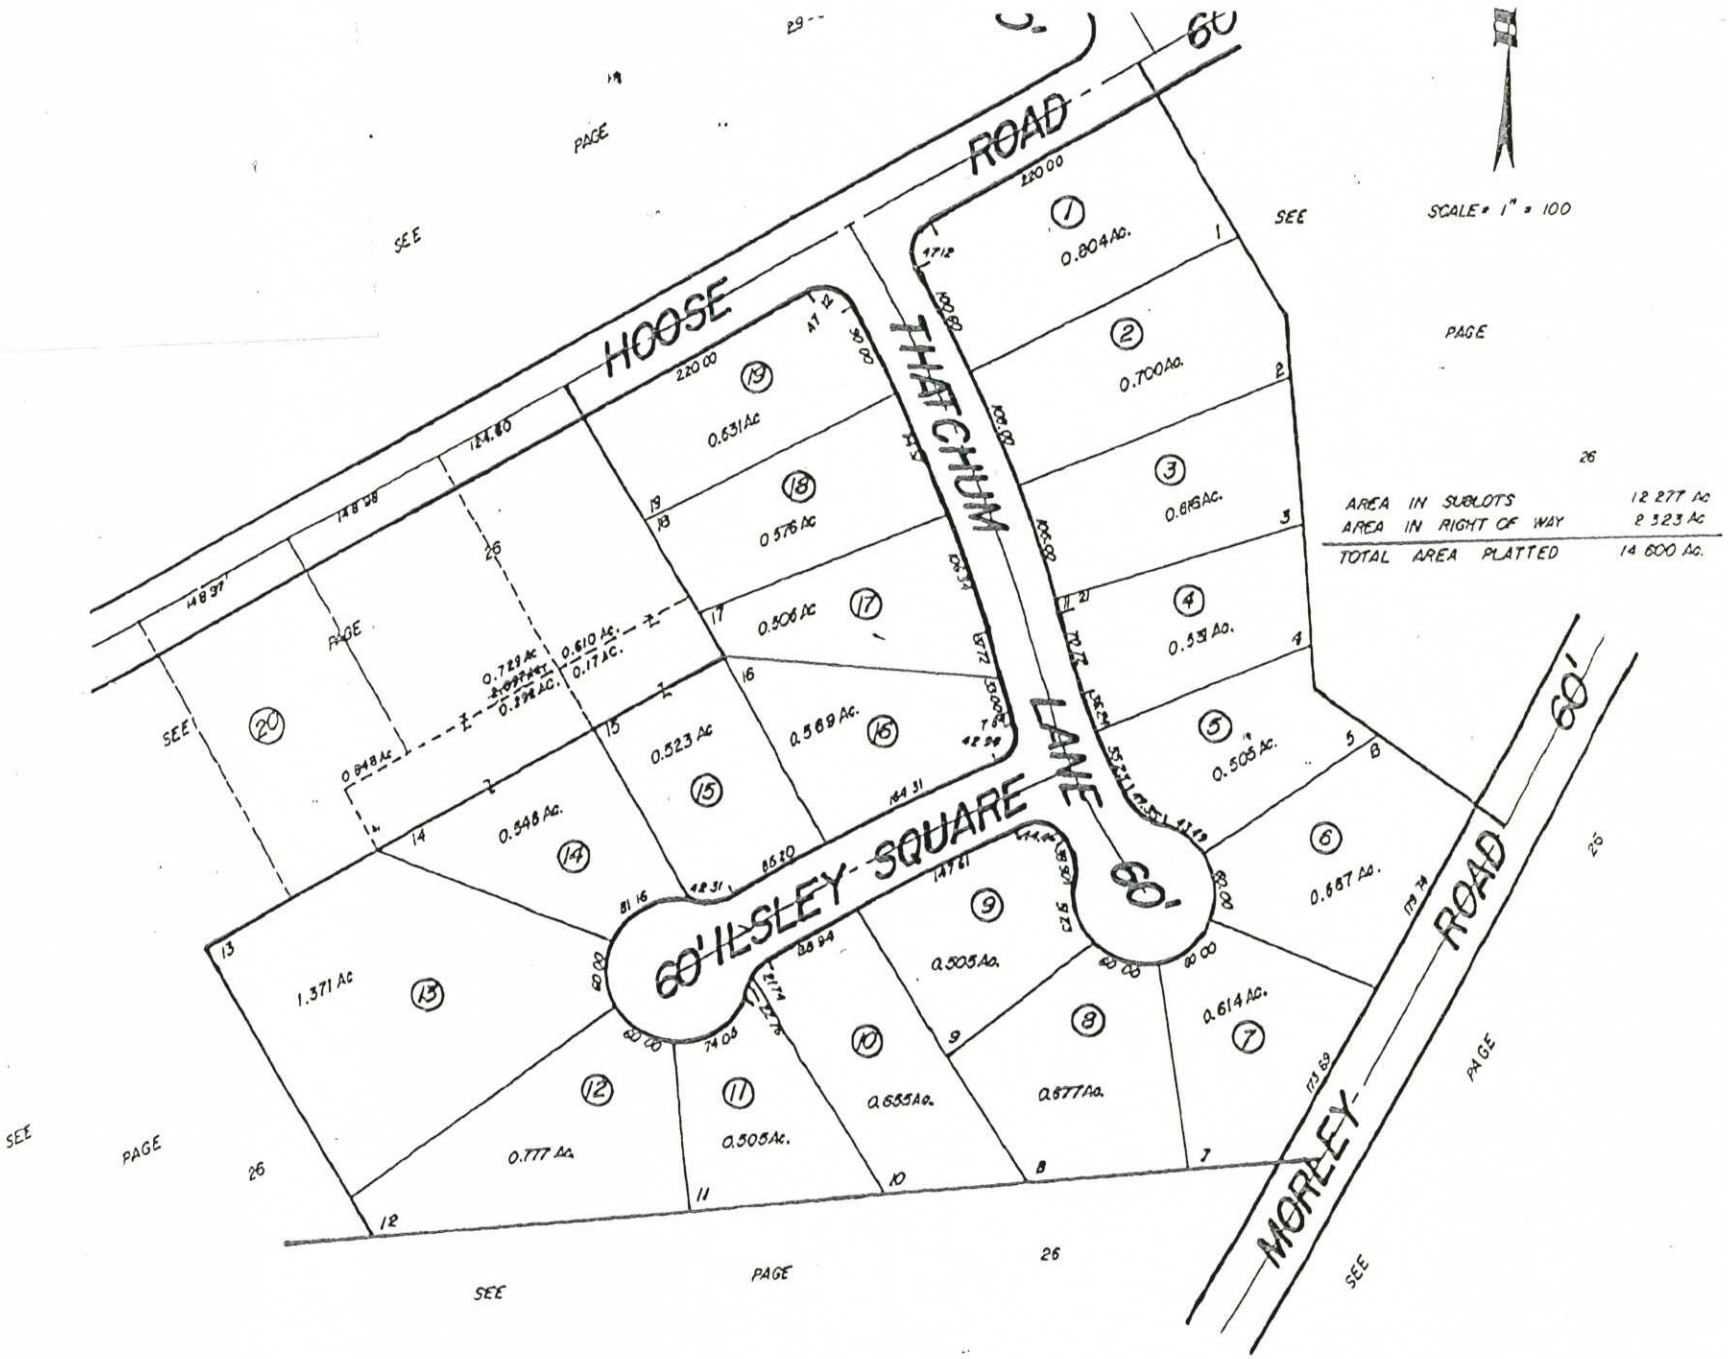
HOOSE ROAD
THATCHUM LANE 60'
ILSLEY SQUARE 60'
MORLEY ROAD 60'
SCALE = 1" = 100
AREA IN SUBLOTS 12 277 Ac
AREA IN RIGHT OF WAY 2 323 Ac
TOTAL AREA PLATTED 14 600 Ac.
1 0.804 Ac.
2 0.700 Ac.
3 0.695 Ac.
4 0.539 Ac.
5 0.505 Ac.
6 0.687 Ac.
7 0.614 Ac.
8 0.677 Ac.
9 0.505 Ac.
10 0.655 Ac.
11 0.505 Ac.
12 0.777 Ac.
13 1.371 Ac
14 0.546 Ac.
15 0.523 Ac
16 0.569 Ac.
17 0.506 Ac
18 0.576 Ac
19 0.631 Ac
20 0.729 Ac
0.610 Ac.
0.17 Ac.
0.848 Ac
SEE PAGE 26